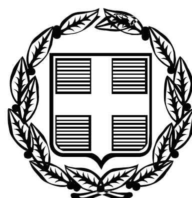


ΕΦΗΜΕΡΙΣ ΤΗΣ ΚΥΒΕΡΝΗΣΕΩΣ

ΤΗΣ ΕΛΛΗΝΙΚΗΣ ΔΗΜΟΚΡΑΤΙΑΣ

ΤΕΥΧΟΣ ΤΕΤΑΡΤΟ **Αρ. Φύλλου 352**

25 Ιουλίου 2008

ΑΠΟΦΑΣΕΙΣ

Αριθμ. 9704
Καθορισμός ορίων αιγιαλού και παραλίας στη θέση «Από Αντλιοστάσιο έως Λιμάνι (Κόκκινα) Σητείας» του Δήμου Σητείας.

Ο ΓΕΝΙΚΟΣ ΓΡΑΜΜΑΤΕΑΣ ΠΕΡΙΦΕΡΕΙΑΣ ΚΡΗΤΗΣ

Έχοντας υπόψη:

1. Τις διατάξεις του ν. 2971/2001 (Φ.Ε.Κ. 285/τ.Α΄/19.12.2001), «περί αιγιαλού και παραλίας».

2. Τις διατάξεις του ν.δ. 439/1970, «περί συμπληρώσεως των διατάξεων περί αιγιαλού».

3. Τις διατάξεις του ν. 3200/1955, «περί διοικητικής αποκέντρωσης», όπως αυτές τροποποιήθηκαν, συμπληρώθηκαν και ισχύουν σήμερα, με τα ν.δ. 532/1970, β.δ. 704/1970, β.δ. 705/1970, β.δ. 192/1972, π.δ. 71/1984, π.δ. 347/1986, ν. 2026/1992 και π.δ. 97/1993.

4. Τις διατάξεις των παραγρ. 2 & 6 του άρθρου 1 του ν. 2503/1997 (ΦΕΚ 107 τ. Α΄) «Διοίκηση, Οργάνωση Στελέχωση της Περιφέρειας, Ρύθμιση θεμάτων για την Τοπική Αυτοδιοίκηση & άλλες διατάξεις».

5. Την υπ' αριθμ. 1063649/790/Α0006/8.8.2004 (ΦΕΚ 985 τ. Β΄) απόφαση του Υπουργού Οικονομίας & Οικονομικών περί «καταγραφής διοικητικής κωδικοποίησης» των αρμοδιοτήτων που περιέρχονται στους Γενικούς Γραμματείς Περιφερειών κατά τις διατ. του άρθρου 46 §21 του ν. 3220/2004 (Φ.Ε.Κ. 15/τ.Α΄/28.1.2004).

6. Την από 27.3.2007 αίτηση του Δήμου Σητείας, που ζητά τον καθορισμό των οριογραμμών αιγιαλού και παραλίας στην περιοχή.

7. Το τοπογραφικό διάγραμμα (δυο πινακίδες), σε κλίμακα 1/500, που σύνταξε ο Ψωμαδάκης Σταύρος Τοπογράφος Μηχανικός τον Μάρτιο 2007, έλεγξε η Βασαρμίδου Ερωφίλη - Τοπογράφος Μηχανικός της Κτηματικής Υπηρεσίας Λασιθίου την 11.1.2008 και θεώρησε η Χριστοφίδη Μαρία, Αναπλ. Προϊσταμένη της Κτηματικής Υπηρεσίας Λασιθίου την 11.1.2008.

8. Το υπ' αριθμ. Φ 544.5/322/2008 Σ. 3554/8.4.2008 έγγραφο του Γενικού Επιτελείου Ναυτικού, με το οποίο συμφωνεί με τις οριογραμμές του αιγιαλού και της παραλίας, όπως τις έχει προτείνει η αρμόδια επιτροπή, αποφασίζουμε:

Επικυρώνουμε την από 11.1.2008 έκθεση της κατά το άρθρο 3 του ν. 2971/2001 αρμόδιας επιτροπής περί χάραξης των ορίων του αιγιαλού, παραλίας θέση «από Αντλιοστάσιο έως Λιμάνι (Κόκκινα) Σητείας» του Δήμου Σητείας» και το τοπογραφικό διάγραμμα, (δυο πινακίδες), σε κλίμακα 1/500, που σύνταξε ο Ψωμαδάκης Σταύρος -/Τοπογράφος Μηχανικός τον Μάρτιο 2007, έλεγξε η Βασαρμίδου Ερωφίλη - Τοπογράφος Μηχανικός της Κτηματικής Υπηρεσίας Λασιθίου την 11.1.2008 και θεώρησε η Χριστοφίδη Μαρία, Αναπλ. Προϊστάμενη της Κτηματικής Υπηρεσίας Λασιθίου την 11.1.2008.

Καθορίζουμε τις οριογραμμές αιγιαλού, παραλίας και την ζώνη παραλίας στο παραπάνω τοπογραφικό διάγραμμα ως εξής:

ΓΡΑΜΜΗ ΑΙΓΙΑΛΟΥ με κόκκινη συνεχή πολυγωνική γραμμή όπως ορίζεται από τα σημεία 1-2-3-4-5 - 26-27-28-29-30.

ΓΡΑΜΜΗ ΠΑΡΑΛΙΑΣ με κίτρινη συνεχή πολυγωνική γραμμή όπως ορίζεται από τα σημεία 1-2'-3'-4'-5'- 22'-23'-24'-25.

ΓΡΑΜΜΗ ΠΑΛΑΙΟΥ ΑΙΓΙΑΛΟΥ με μπλε συνεχή πολυγωνική γραμμή όπως ορίζεται από τα σημεία Π1-Π2-Π3-Π4-9 και 24-Π5-Π6-Π7-Π8-Π9-Π10-1.

ΖΩΝΗ ΠΑΡΑΛΙΑΣ, καθορίζει ζώνη παραλίας πλάτους 10,0μ για την εξυπηρέτηση των σκοπών της παρ. 2 του αρθ. 1 του ν. 2971/2001, εκτός του τμήματος που ορίζουν τα σημεία της παραλίας 12' έως 18' όπου η γραμμή παραλίας συμπίπτει με την οικοδομική γραμμή και είναι μεταβλητού πλάτους.

Εντός της γραμμής αιγιαλού υπάρχει αναβαθμός του κρηπιδότοιχου του λιμανιού της πόλης.

Οι συντεταγμένες των κορυφών της πολυγωνικής γραμμής του αιγιαλού και της παράλιας είναι ενταγμένες σε κρατικό τριγωνομετρικό δίκτυο ΕΓΣΑ 87.

Η απόφαση αυτή μαζί με την έκθεση της επιτροπής και το τοπογραφικό διάγραμμα να δημοσιευθούν στην Εφημερίδα της Κυβερνήσεως.

Ηράκλειο, 14 Μαΐου 2008

Ο Γενικός Γραμματέας Περιφέρειας
ΣΕΡΑΦΕΙΜ ΤΣΟΚΑΣ

ΕΚΘΕΣΗ

Καθορισμού ορίων
αιγιαλού και παραλίας
στη θέση «αντλιοστάσιο έως Λιμάνι (Κόκκινα)»
Δήμου Σητείας.

Στη Σητεία, σήμερα την 11.1.2008 οι παρακάτω:

Χριστοφίδη Μαρία, Αναπλ. Προϊστάμενη της Κτηματικής Υπηρεσίας Λασιθίου.

Παυλίδης Ευάγγελος, Δ/ντης της Δ/νσης Πολεοδομίας της Νομ/κής Αυτ/σης Λασιθίου.

Αθηναίος Ιωάννης, Προϊστάμενος Υπολιμεναρχείου Σητείας.

Βασαρμίδου Ερωφίλη, Τοπογράφος Μηχανικός της Κτηματικής Υπηρεσίας Λασιθίου.

Μαυράκης Εμμανουήλ, Δ/ντης της ΔΙ.ΠΕ.ΧΩ. της Περιφέρειας Κρήτης, ο οποίος δεν προσήλθε, αν και προσκλήθηκε, που αποτελούμε την επιτροπή καθορισμού ορίων αιγιαλού και παραλίας, όπως προβλέπεται από το άρθρο 3 του ν. 2971/2001, που συγκροτήθηκε με την υπ' αριθμ. 35896/11.4.2007 του Γενικού Γραμματέα Περιφέρειας Κρήτης, και αφού λάβαμε υπόψη:

1. Την από 27.3.2007 αίτηση του Δήμου Σητείας , που ζητά τον καθορισμό των οριογραμμών αιγιαλού και παραλίας στην περιοχή.

2. Την από 4.5.2007Έκθεση της Επιτροπής καθορισμού ορίων αιγιαλού και παραλίας και αυτοψία επί τόπου στην θέση « αντλιοστάσιο έως Λιμάνι (Κόκκινα) Δήμου Σητείας.

3. Τις σχετικές διατάξεις του ν. 2971/2001 «περί αιγιαλού, παραλίας και άλλες διατάξεις».

4. Την υπ' αριθμ. 9157/20.5.1976 απόφαση του Νομάρχη Λασιθίου που δημοσιεύτηκε στο Φ.Ε.Κ. 175/16.6.1976 τ. Δ΄, με την οποία καθορίστηκαν οι γραμμές αιγιαλού και παραλίας βορειοδυτικά του υπό καθορισμό τμήματος.

5. Την υπ' αριθμ. 47703/4.9.1967 απόφαση του Υπουργού Δημοσίων Έργων με την οποία εγκρίθηκε ο καθορισμός της Χερσαίας Ζώνης Λιμένος στην Σητεία.

6. Την οικοδομική γραμμή όπως αυτή ορίστηκε στο σχέδιο πόλης Σητείας που εγκρίθηκε με το β.δ. της 16.4.1951 (ΦΕΚ 114/19.4.1951 τευχ. Α΄).

7. Τα τοπογραφικά διαγράμματα δύο (2) πινακίδες, σε κλίμακας 1/500, που σύνταξε ο Ψωμαδάκης Σταύρος Τοπογράφος Μηχανικός τον Μάρτιο 2007, που έλεγξε η Βασαρμίδου Ερωφίλη, Τοπογράφος Μηχανικός της Κτηματικής Υπηρεσίας Λασιθίου την 11.1.2008 και θεώρησε η Χριστοφίδη Μαρία, Αναπλ. Προϊστάμενη της Κτηματικής Υπηρεσίας Λασιθίου την 11.1.2008.

8. Το υπ' αριθμ. πρ. Φ544.5/945/2007 Σ.3177/12.10.2007 έγγραφο του ΓΕΝ, εκφράζει αντιρρήσεις στην αρχική πρόταση της Επιτροπής και προτείνει διορθώσεις.

9. Τα στοιχεία καθορισμού αιγιαλού και παραλίας που προβλέπονται από το άρθρο 9 του ν. 2971/2001 και ειδικότερα:

α. Τη γεωμορφολογία του εδάφους για την οποία αναλυτικά αναφέρεται ότι:

1. Η μορφολογία της ακτής συνίσταται από τεχνικά έργα όπως λιμενοβραχίονες, προβλήτες, κρηπιδώματα και παραλιακός δρόμος.

2. Της ακτής συνέχονται εκτάσεις πεδινές, γαιώδες, εντός σχεδίου πόλης Σητείας, δομημένες με πυκνή δόμηση και με χρήση κατοικίας.

3. Τα φυσικό όριο βλάστησης συνίσταται από τεχνητή δενδρώδη βλάστηση.

β. Το γεγονός ότι στην περιοχή δεν εντοπίστηκαν παράκτιοι πόροι.

γ. Τα πορίσματα από την εκτίμηση των μετεωρολογικών στοιχείων της περιοχής, ήτοι το γεγονός ότι η περιοχή δεν προσβάλλεται από ισχυρούς ανέμους γιατί είναι προστατευμένη λόγω του ότι βρίσκεται μέσα σε υπήνεμο κόλπο.

δ. Τη μορφολογία του πυθμένα ο οποίος συνίσταται από αμμώδη σύσταση και ήπιες κλίσεις με μέτρια βάθη κοντά στην ακτή.

ε. Τον τομέα ανάπτυξης κυματισμού σε σχέση με το μέτωπο της ακτής, ότι δηλαδή πρόκειται για ακτή με μικρό ανάπτυγμα πελάγους γιατί βρίσκεται σε κόλπο.

στ. Την ύπαρξη τεχνικών στην περιοχή όπου κατασκευάζεται το λιμάνι Σητείας.

Ειδικότερα έχει αποπερατωθεί το έργο «Λιμάνι Σητείας Φάση Β» η μελέτη του οποίου εγκρίθηκε με την υπ' αριθμ. 2892/2.7.1996 απόφαση Νομάρχη Λασιθίου και το ΓΕΝ γνωμοδότησε θετικά με το υπ' αριθμ. Φ.542/94/15.12.1994 έγγραφό του. Ενώ η κατασκευή του έργου «Λιμάνι Σητείας Γ φάση» βρίσκεται σε εξέλιξη και η μελέτη του έχει εγκριθεί με την υπ' αριθμ. 8512/18.10.2004 απόφαση Νομάρχη Λασιθίου και το ΓΕΝ γνωμοδότησε θετικά με τα υπ' αριθμ. Φ.542/1697/1998 -Σ1206/10.12.1998 και Φ.542/1515/2004-Σ. 1540/26.11.2004 έγγραφά του.

ζ. Την μη ύπαρξη εγκεκριμένων χωροταξικών κατευθύνσεων και χρήσεων γης που επηρεάζουν την παράκτια ζώνη.

η. Την μη ύπαρξη δημοσίων καταγεγραμμένων κτημάτων κάθε κατηγορίας που βρίσκονται σε άμεση γειτνίαση με την παράκτια ζώνη.

θ. Το γεγονός ότι δεν υφίσταται κτηματολόγιο στην περιοχή.

ι. Την μη ύπαρξη ευπαθών οικοσυστημάτων και προστατευμένων περιοχών.

Τις οριογραμμές αιγιαλού και παραλίας και την ζώνη παραλίας στο παραπάνω τοπογραφικό διάγραμμα που φαίνεται σε δυο πινακίδες ως εξής:

ΓΡΑΜΜΗ ΑΙΓΙΑΛΟΥ με κόκκινη συνεχή πολυγωνική γραμμή όπως ορίζεται από τα σημεία 1-2-3-4-5-6- 26-27-28-29-30.

ΓΡΑΜΜΗ ΠΑΡΑΛΙΑΣ με κίτρινη συνεχή πολυγωνική γραμμή όπως ορίζεται από τα σημεία Γ-2-3'-4 ' -5 ' -6'-22 ' -23'-24'-251.

ΓΡΑΜΜΗ ΠΑΛΑΙΟΥ ΑΙΓΙΑΛΟΥ με μπλε συνεχή πολυγωνική γραμμή όπως ορίζεται από τα σημεία Π1-Π2-Π3-Π4-9 και 24-Π5-Π6-Π7-Π8-Π9-Π10-1

ΖΩΝΗ ΠΑΡΑΛΙΑΣ, πλάτους 10,0μ, για την εξυπηρέτηση των σκοπών της παρ. 2 του αρθ. 1 του ν. 2971/2001,

εκτός του τμήματος που ορίζουν τα σημεία της παραλίας 12' έως 18' όπου η γραμμή παραλίας συμπίπτει με την οικοδομική γραμμή και είναι μεταβλητού πλάτους.

Εντός της γραμμής αιγιαλού υπάρχει αναβαθμός του κρηπιδότοιχου του λιμανιού της πόλης.

Οι συντεταγμένες των κορυφών της πολυγωνικής γραμμής του αιγιαλού και της παράλιας είναι ενταγμένες σε κρατικό τριγωνομετρικό δίκτυο ΕΓΣΑ 87.

Η Πρόεδρος
ΜΑΡΙΑ ΧΡΙΣΤΟΦΙΔΗ

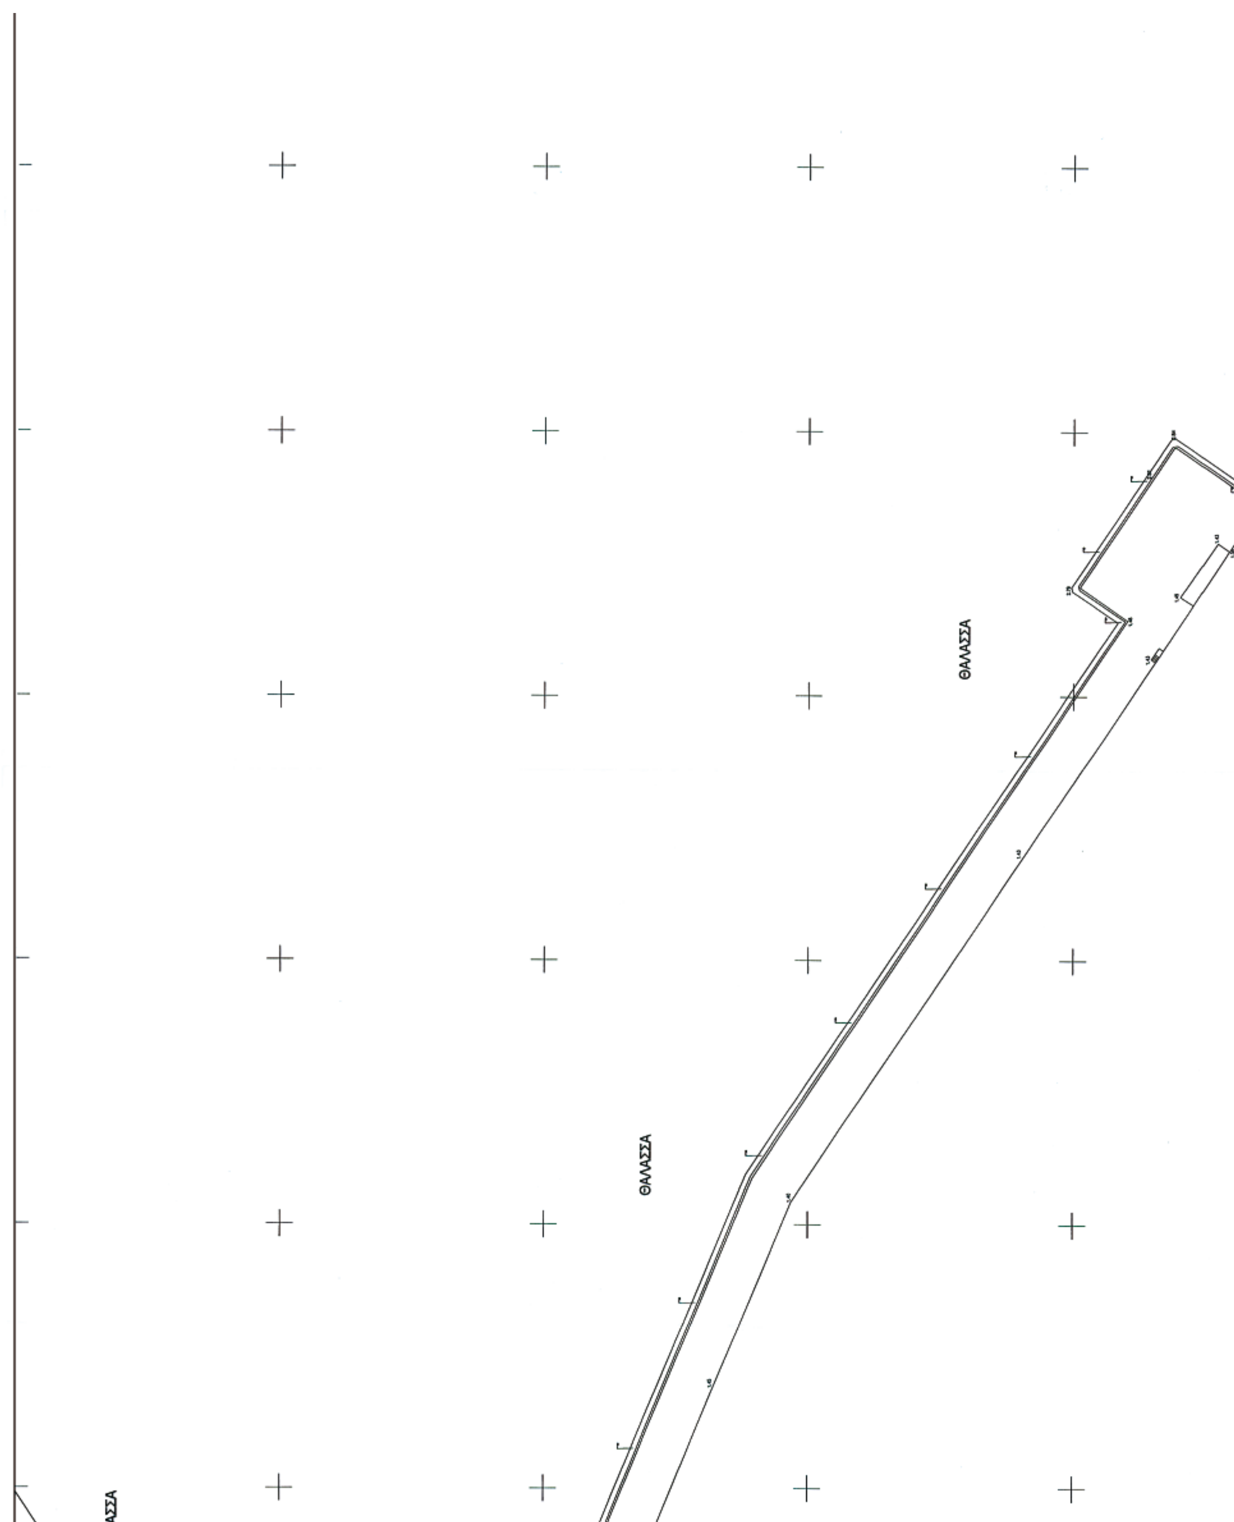
Τα Μέλη
ΕΥΑΓΓΕΛΟΣ ΠΑΥΛΙΔΗΣ
ΙΩΑΝΝΗΣ ΑΘΗΝΑΙΟΣ
ΕΡΩΦΙΛΗ ΒΑΣΑΡΜΙΔΟΥ

ΘΑΛΑΣΣΑ

ΚΛΙΜΑΚΑ 1:500

ΔΗΜΟΤΙΚΗ ΟΔΟΣ ΕΛΕΥΘΕΡΙΟΥ ΒΕΝΙΖΕΛΟΥ

ΕΘΝΙΚΟ ΤΥΠΟΓΡΑΦΕΙΟ
Για τεχνικούς λόγους στο σχεδιάγραμμα, έγινε σμίκρυνση, κατά ποσοστό 35%


ΘΑΛΑΣΣΑ
ΘΑΛΑΣΣΑ
ΑΣΣΑ

ΠΕΡΙΟΧΗ ΠΟΥ ΓΙΝΕΤΑΙ Ο ΚΑΘΟΡΙΣΜΟΣ ΑΙΓΙΑΛΟΥ & ΠΑΡΑΛΙΑΣ

ΑΠΟΣΠΑΣΜΑ ΧΑΡΤΗ Γ.Υ.Σ. 1/5000

ΥΠΟΜΝΗΜΑΤΑ

ΕΞΑΡΤΗΜΕΝΗ ΑΠΟΤΥΠΩΣΗ (Ε.Γ.Σ.Α. '87)
Ελλειψοειδές αναφοράς : GRS 80 (a=6378137 m, 1/f=298.2572210)
Προβολή : Εγκάρσια Μερκατορική
Κεντρικός Μεσημβρινός : λ=24 μοίρες με K=0.9996
Τετμημένη Κεντρικού Μεσημβρινού : +500000 m
Γεωγραφικό Πλάτος Αναφοράς : 0 μοίρες

ΤΡΙΓΩΝΟΜΕΤΡΙΚΟ ΣΗΜΕΙΟ
ΠΟΛΥΓΩΝΟΜΕΤΡΙΚΟ ΣΗΜΕΙΟ
ΣΤΑΘΕΡΟ ΣΗΜΕΙΟ (ΒΑΘΡΟ ΒΕΤΟΝ)
ΟΡΙΟ ΓΕΩΤΕΜΑΧΙΟΥ
ΚΤΙΣΜΑ
ΚΟΛΩΝΑ ΔΕΗ
ΚΟΛΩΝΑ ΟΤΕ
ΔΡΟΜΟΣ (ΔΗΜΟΤΙΚΟΣ-ΑΓΡΟΤΙΚΟΣ)
ΦΥΣΙΚΟ ΠΡΑΝΕΣ
ΞΕΡΟΛΙΘΙΑ
ΜΑΝΔΡΟΤΟΙΧΟΣ
ΚΥΡΙΑ ΙΣΟΫΨΗΣ ΚΑΜΠΥΛΗ
ΔΕΥΤΕΡΕΥΟΥΣΑ ΙΣΟΫΨΗΣ ΚΑΜΠΥΛΗ
ΦΟΙΝΙΚΑΣ
ΑΡΜΥΡΙΚΙ
ΘΑΜΝΟΣ

ΣΥΝΤΕΤΑΓΜΕΝΕΣ ΤΡΙΓΩΝΟΜΕΤΡΙΚΩΝ

α/α	X	Y	H
ΑΣΤ.ΣΤΑΘΜΟΣ	692248.721	3897188.352	2.227
ΜΠΟΝΤΑ	691063.793	3898988.746	117.660
Τ2	691704.958	3898000.060	2.345

ΣΥΝΤΕΤΑΓΜΕΝΕΣ ΠΟΛΥΓΩΝΟΜΕΤΡΙΚΩΝ ΣΗΜΕΙΩΝ

α/α	X	Y	H
ΣΤ.77	692099.282	3898328.019	4.92
ΣΤ.10	691789.358	3897684.312	1.27
ΣΤ.39	691697.241	3897736.750	1.65

ΠΙΝΑΚΑΣ ΣΥΝΤΕΤΑΓΜΕΝΕΣ ΚΟΡΥΦΩΝ ΑΙΓΙΑΛΟΥ

α/α	X	Y	H
1	691789.245	3897673.074	
2	691782.239	3897675.133	
3	691741.132	3897680.742	
4	691691.068	3897741.908	
5	691689.126	3897746.439	
6	691692.896	3897748.601	
7	691644.463	3897836.061	
8	691628.585	3897875.892	
9	691622.866	3897918.984	
10	691650.074	3897972.137	
11	691676.980	3897995.069	
12	691692.743	3898008.202	
13	691687.174	3898013.276	
14	691696.089	3898045.056	
15	691719.261	3898059.765	
16	691718.784	3898060.757	
17	691738.616	3898073.404	
18	691750.050	3898082.734	
19	691766.292	3898094.422	
20	691779.655	3898103.111	
21	691785.918	3898106.568	
22	691788.259	3898108.178	
23	691800.566	3898118.756	
24	691829.294	3898153.269	
25	691863.537	3898131.814	
26	691910.714	3898197.648	
27	691963.029	3898299.006	
28	691959.947	3898300.692	
29	692005.892	3898389.236	
30	692051.741	3898354.811	

ΠΑΡΑΤΗΡΗΣΕΙΣ

1. Το παρόν τοπογραφικό διάγραμμα συνοδεύει την από 11/1/2008 έκθεση της επιτροπής.
2. Η γραμμή αιγιαλού που καθορίστηκε είναι : 1, 2, 3, ... , 24, 25, 26, 27, 28, 29, 30.
3. Η γραμμή παραλίας που καθορίστηκε είναι : 1', 2', 3', ... , 19', 20', 21', 22', 23', 24', 25'.
4. Η γραμμή της ζώνης λιμένα που καθορίστηκε τις 11-03-1947 σημειώνεται γραφικά.
5. Εντός της γραμμής αιγιαλού υπάρχει αναβαθμός του κρηπιδοτοίχου.
6. Η γραμμή παραλίας είναι παράλληλη σε απόσταση 10.00 μ. της γραμμής αιγιαλού, εκτός των σημείων 12' έως 18' που η γραμμή παραλίας συμπίπτει με την οικοδομική γραμμή.
7. Τα υψόμετρα είναι απόλυτα με σημείο αναφοράς τη Μέση Στάθμη Θάλασσας (ΜΣΘ).
8. Οι οριζόντιες συντεταγμένες αναφέρονται στο Ελληνικό Γεωδαιτικό Σύστημα Αναφοράς 1987 (ΕΓΣΑ'87).
9. Η γραμμή παλαιού αιγιαλού είναι Π1-Π2-Π3-Π4-9 και 24-Π5-Π6-Π7-Π8-Π9-Π10-1.

Άγιος Νικόλαος, 11/1/2008

Η ΕΠΙΤΡΟΠΗ

Η ΠΡΟΕΔΡΟΣ
ΛΑΘΙΩΤΑΚΗ-ΧΡΙΣΤΟΦΙΔΗ ΜΑΡΙΑ
ΕΦΟΡΙΑΚΟΣ Α'

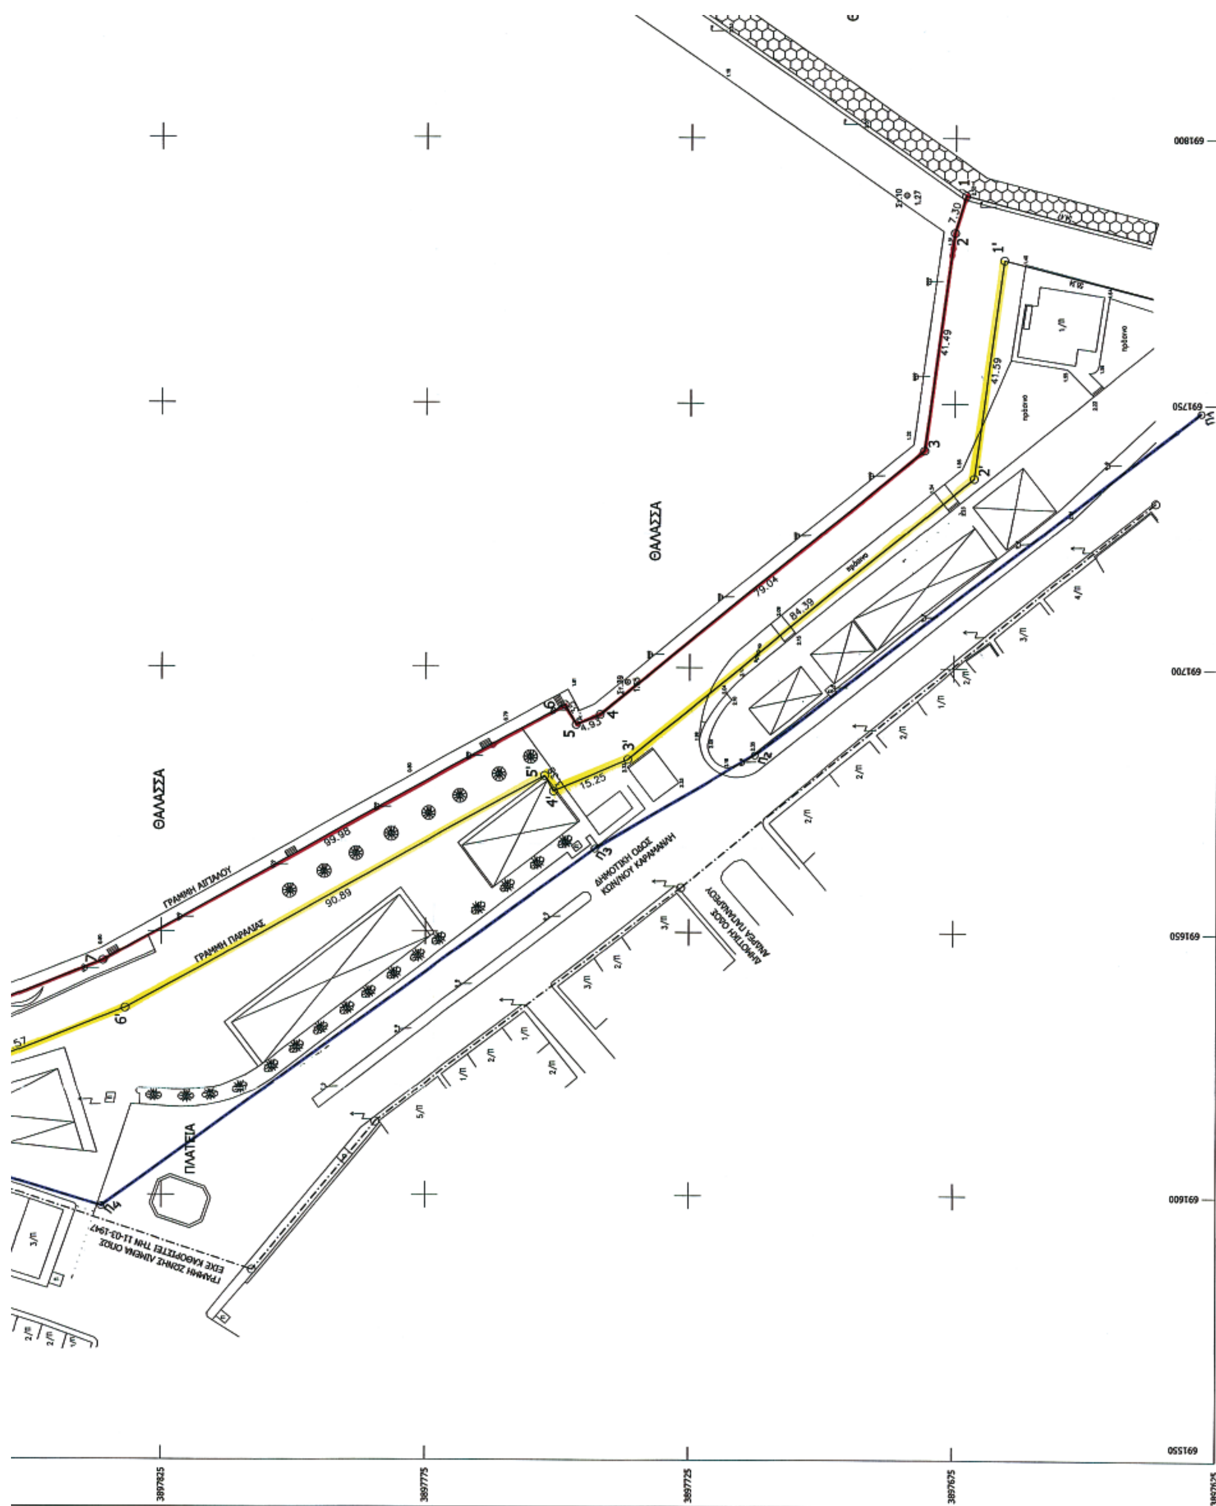
ΤΑ ΜΕΛΗ
1. ΕΥΑΓΓΕΛΟΣ ΠΑΥΛΙΔΗΣ ΠΟΛ. ΜΗΧ. Α' β
2.
3. ΒΑΣΑΡΜΙΔΟΥ ΕΡΩΦΙΛΗ ΤΟΠΟΓΡΑΦΟΣ ΜΗΧΑΝΙΚΟΣ ΠΕΓ

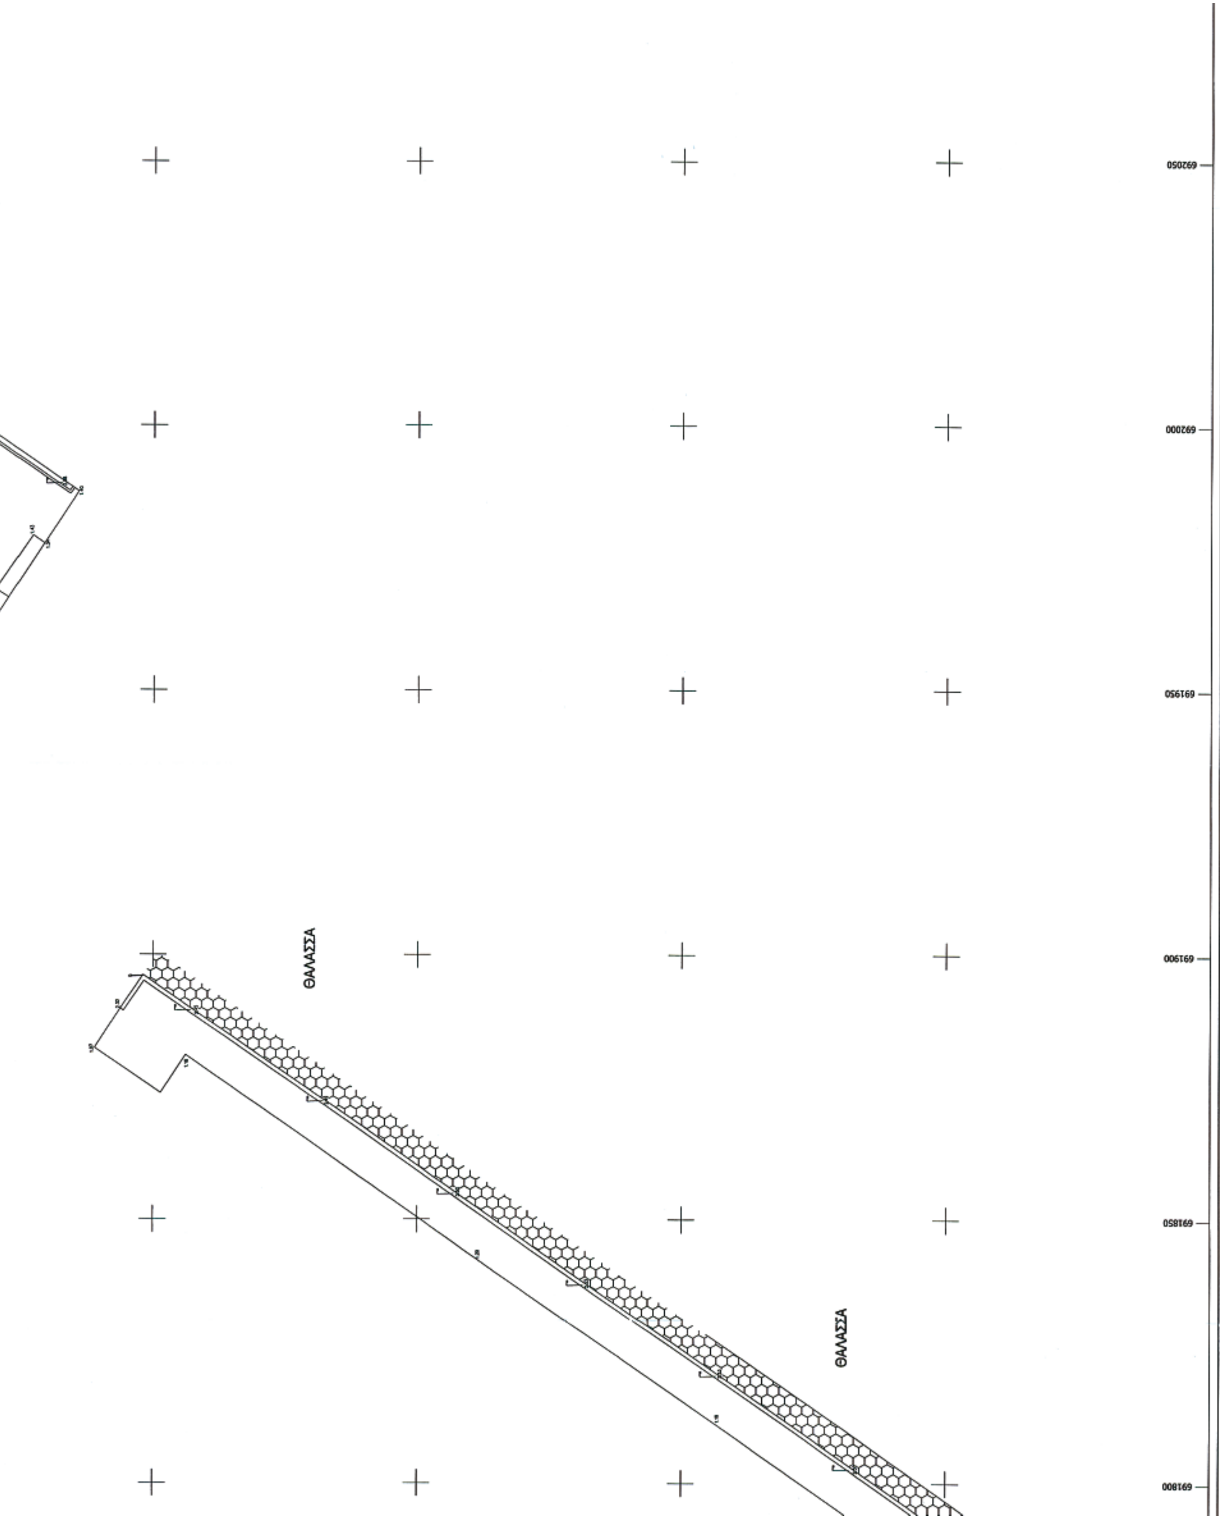
ΕΛΕΓΧΘΗΚΕ
Για την ακρίβεια της αποτύπωσης

Άγιος Νικόλαος, 11/1/2008

Ο ΜΗΧΑΝΙΚΟΣ
ΒΑΣΑΡΜΙΔΟΥ ΕΡΩΦΙΛΗ
ΤΟΠΟΓΡΑΦΟΣ ΜΗΧΑΝΙΚΟΣ ΠΕΓ

ΘΕΩΡΗΘΗ
ΛΑΘΙΩΤΑΚΗ-


ΘΑΛΑΣΣΑ
ΘΑΛΑΣΣΑ
ΓΡΑΜΜΗ ΑΙΓΙΑΛΟΥ
ΓΡΑΜΜΗ ΠΑΡΑΛΙΑΣ
ΠΛΑΤΕΙΑ
ΔΗΜΟΤΙΚΗ ΟΔΟΣ
ΚΩΝ/ΝΟΥ ΚΑΡΑΜΑΝΛΗ
7.30
41.49
41.59
79.04
84.39
4.93
15.25
99.98
90.89
3897825
3897775
3897725
3897675
3897625


ΘΑΛΑΣΣΑ
ΘΑΛΑΣΣΑ
692050
692000
691950
691900
691850
691800

29	692005.892	3898389.236	
30	692051.741	3898354.811	

ΠΙΝΑΚΑΣ ΣΥΝΤΕΤΑΓΜΕΝΕΣ ΚΟΡΥΦΩΝ ΠΑΡΑΛΙΑΣ

α/α	X	Y	H
1'	691777.092	3897665.743	
2'	691735.884	3897671.366	
3'	691682.433	3897736.669	
4'	691676.428	3897750.685	
5'	691679.358	3897752.365	
6'	691635.360	3897831.891	
7'	691618.845	3897873.292	
8'	691612.544	3897920.758	
9'	691642.082	3897978.465	
10'	691670.346	3898002.558	
11'	691674.787	3898006.258	
12'	691683.913	3898038.409	
13'	691689.061	3898049.491	
14'	691700.610	3898054.993	
15'	691705.991	3898057.391	
16'	691715.866	3898063.924	
17'	691748.699	3898089.895	
18'	691794.169	3898126.805	
19'	691827.747	3898167.041	
20'	691860.811	3898145.178	
21'	691902.161	3898202.881	
22'	691949.665	3898294.918	
23'	691946.586	3898296.602	
24'	692002.476	3898404.304	
25'	692049.750	3898368.816	

ΠΙΝΑΚΑΣ ΣΥΝΤΕΤΑΓΜΕΝΕΣ ΚΟΡΥΦΩΝ ΠΑΛΑΙΟΥ ΑΙΓΙΑΛΟΥ

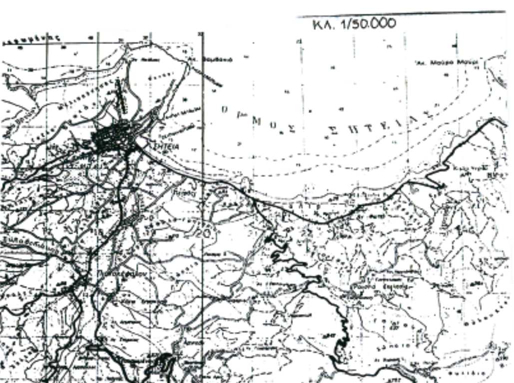
α/α	X	Y	H
Π1	691748.49	3897628.27	
Π2	691683.32	3897712.59	
Π3	691665.62	3897742.83	
Π4	691597.84	3897836.38	
9	691622.86	3897918.98	
24	691829.29	3898153.26	
Π5	691856.28	3898170.92	
Π6	691885.94	3898203.42	
Π7	691980.02	3898395.63	
Π8	692010.88	3898409.78	
Π9	692042.04	3898399.62	
Π10	692075.95	3898399.41	
1	692096.69	3898414.70	

692100

692150







ΤΕΧΝΙΚΟ ΓΡΑΦΕΙΟ

ΣΤΑΥΡΟΣ ΨΩΜΑΔΑΚΗΣ — ΚΥΡΙΑΚΟΣ ΤΣΙΜΙΝΙΚΑΚΗΣ

ΔΙΠΛΩΜΑΤΟΥΧΟΙ ΤΟΠΟΓΡΑΦΟΙ ΜΗΧΑΝΙΚΟΙ

ΤΟΠΟΓΡΑΦΙΚΕΣ ΜΕΛΕΤΕΣ

ΜΕΛΕΤΕΣ – ΕΠΙΒΛΕΨΕΙΣ

ΟΙΚΟΔΟΜΙΚΩΝ ΑΔΕΙΩΝ

Β. ΚΟΡΝΑΡΟΥ 23Α τηλ. 28430-23302 , FAX. 28921 ΣΗΤΕΙΑ

ΕΡΓΟΔΟΤΗΣ : ΔΗΜΟΣ ΣΗΤΕΙΑ

ΘΕΣΗ : ΑΠΟ ΑΝΤΛΙΟΣΤΑΣΙΟ ΕΩΣ ΛΙΜΑΝΙ (ΚΟΚΚΙΝΑ)

ΕΡΓΟ : ΚΑΘΟΡΙΣΜΟΣ ΧΕΡΣΑΙΑΣ ΖΩΝΗΣ ΛΙΜΕΝΑ (ΟΡΙΑ ΑΙΓΙΑΛΟΥ & ΠΑΡΑΛΙΑΣ)

ΘΕΜΑ ΣΧΕΔΙΟΥ : ΤΟΠΟΓΡΑΦΙΚΟ ΔΙΑΓΡΑΜΜΑ (ΑΝΑΘΕΩΡΗΜΕΝΟ ΜΕ ΤΟ Ν.2971/01)

ΑΡΙΘΜΟΣ ΣΧΕΔΙΟΥ : Τ-1

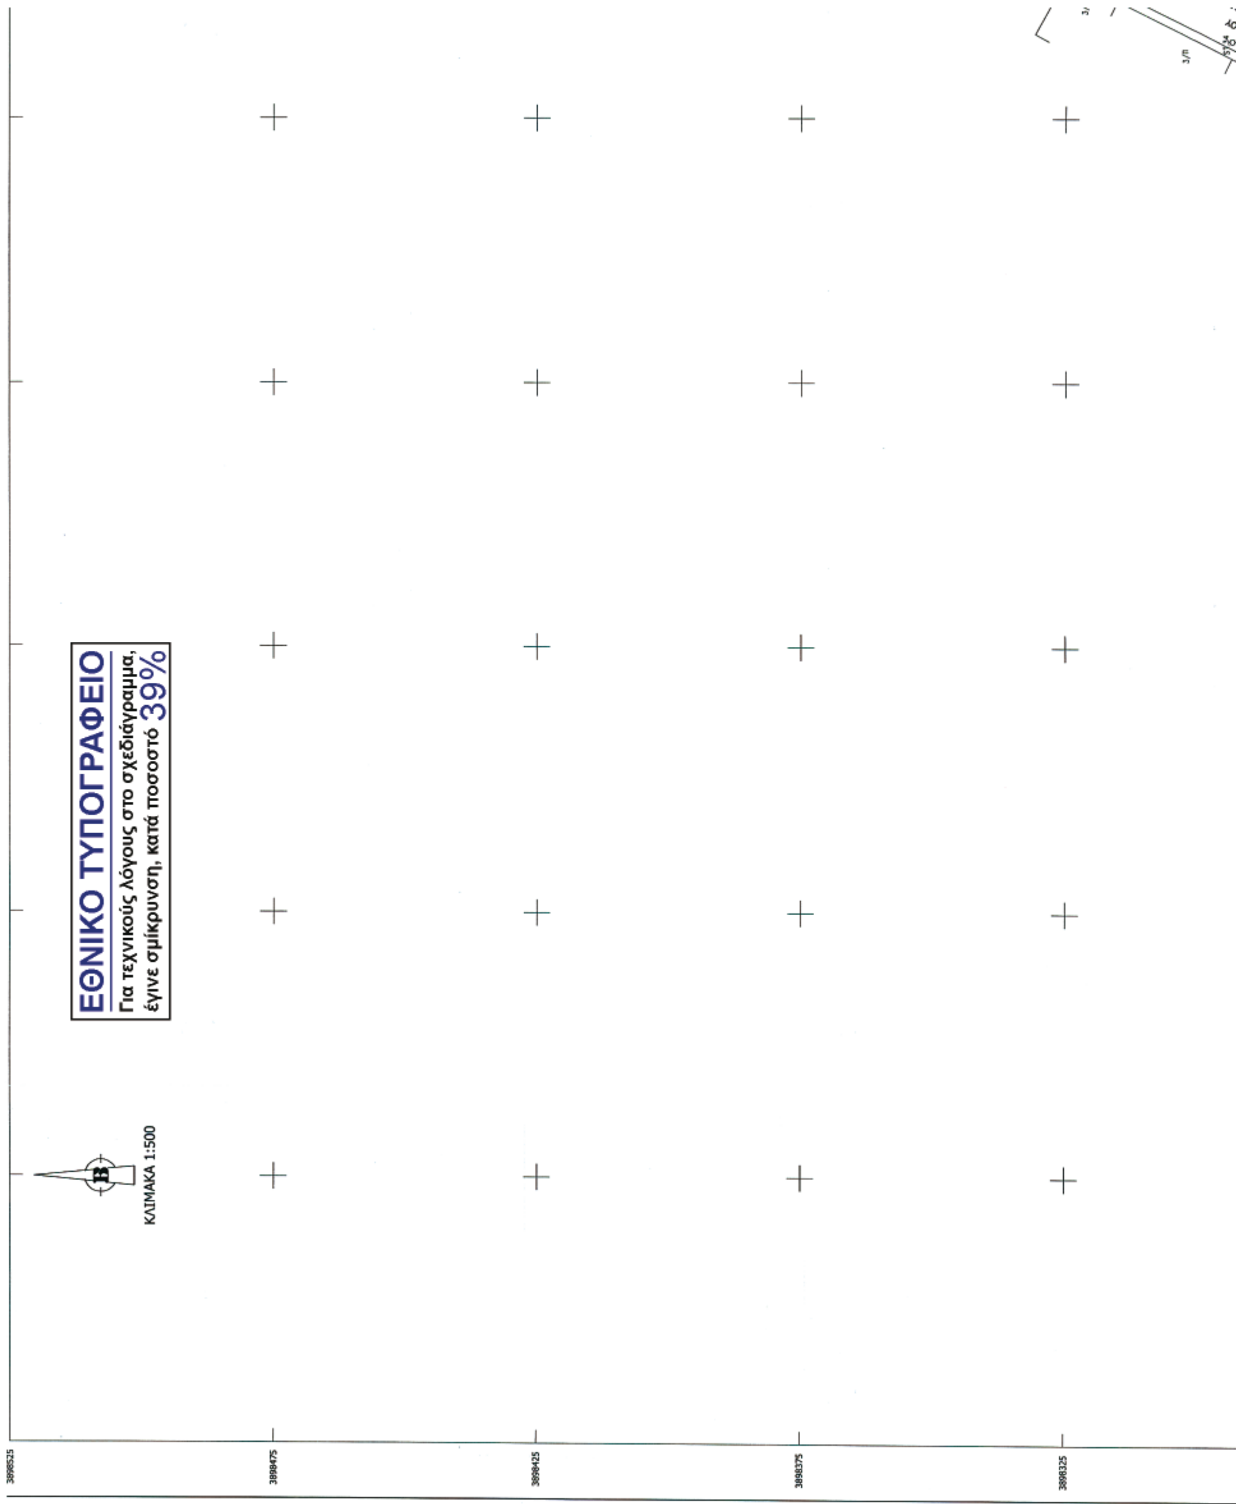
ΗΜΕΡΟΜΗΝΙΑ : ΜΑΡΤΙΟΣ 2007

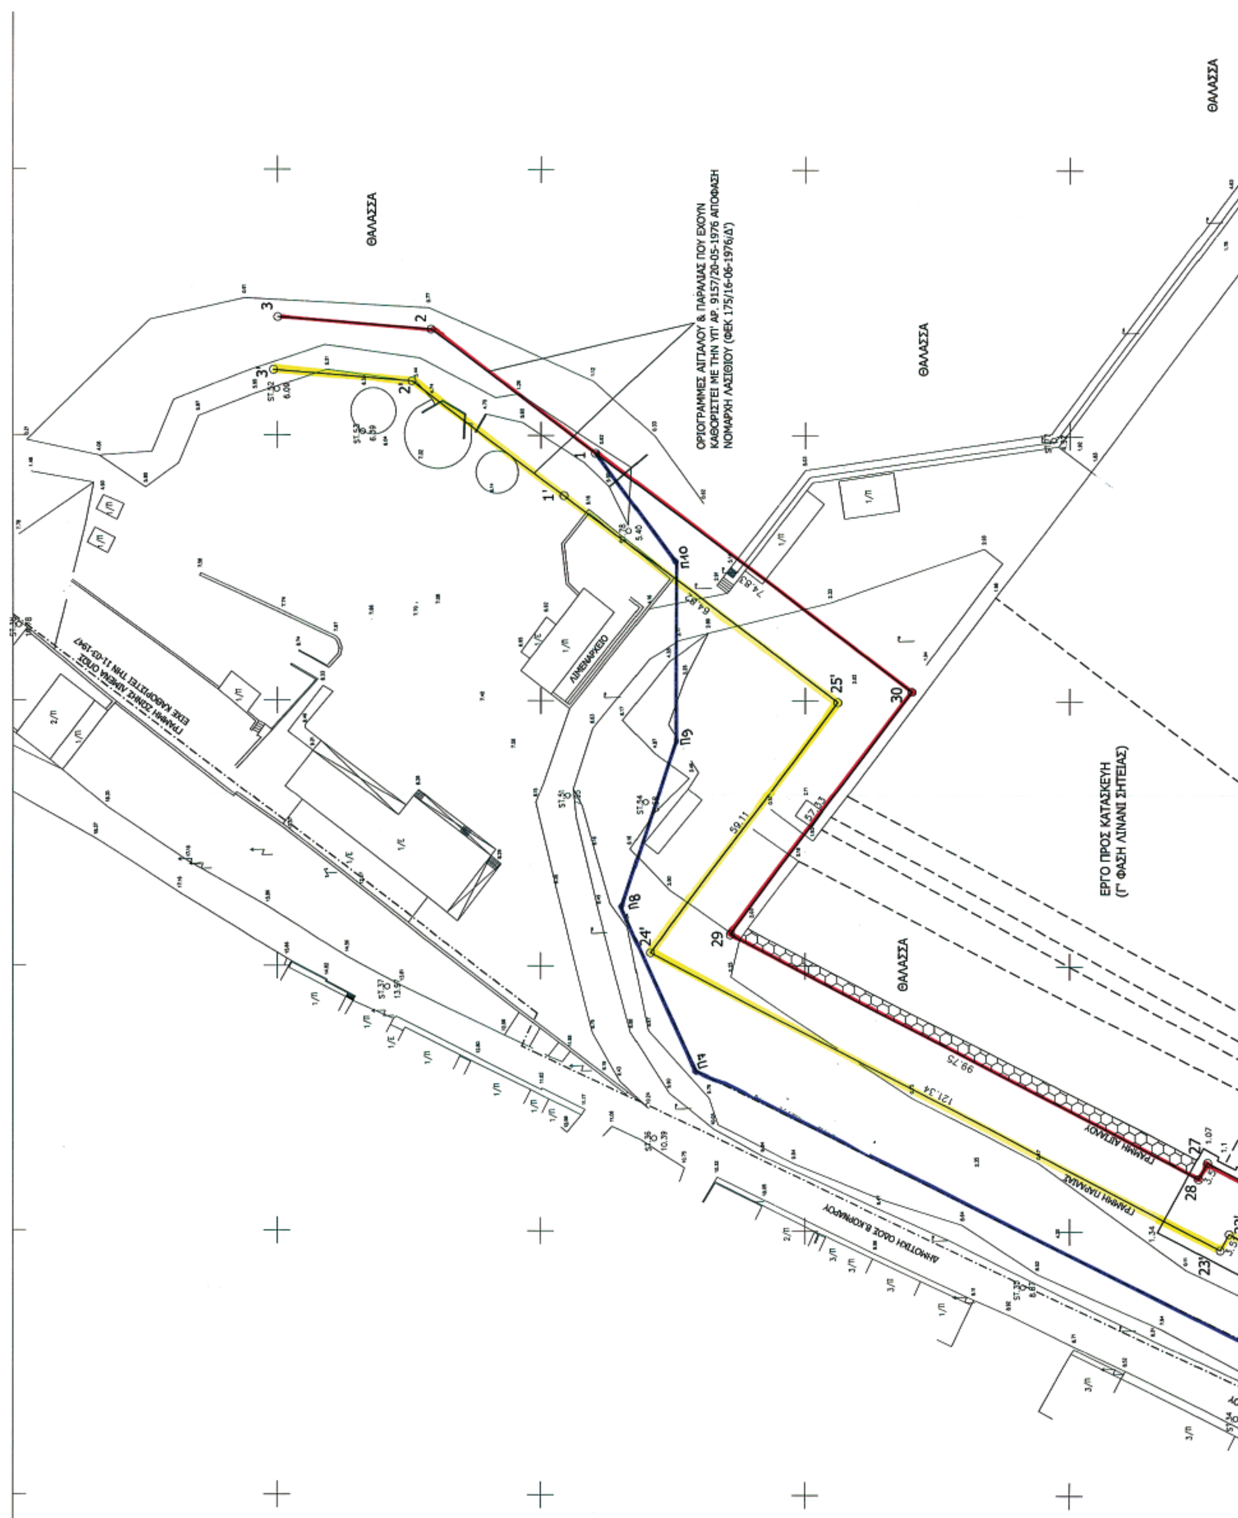
ΚΛΙΜΑΚΕΣ : 1 : 500

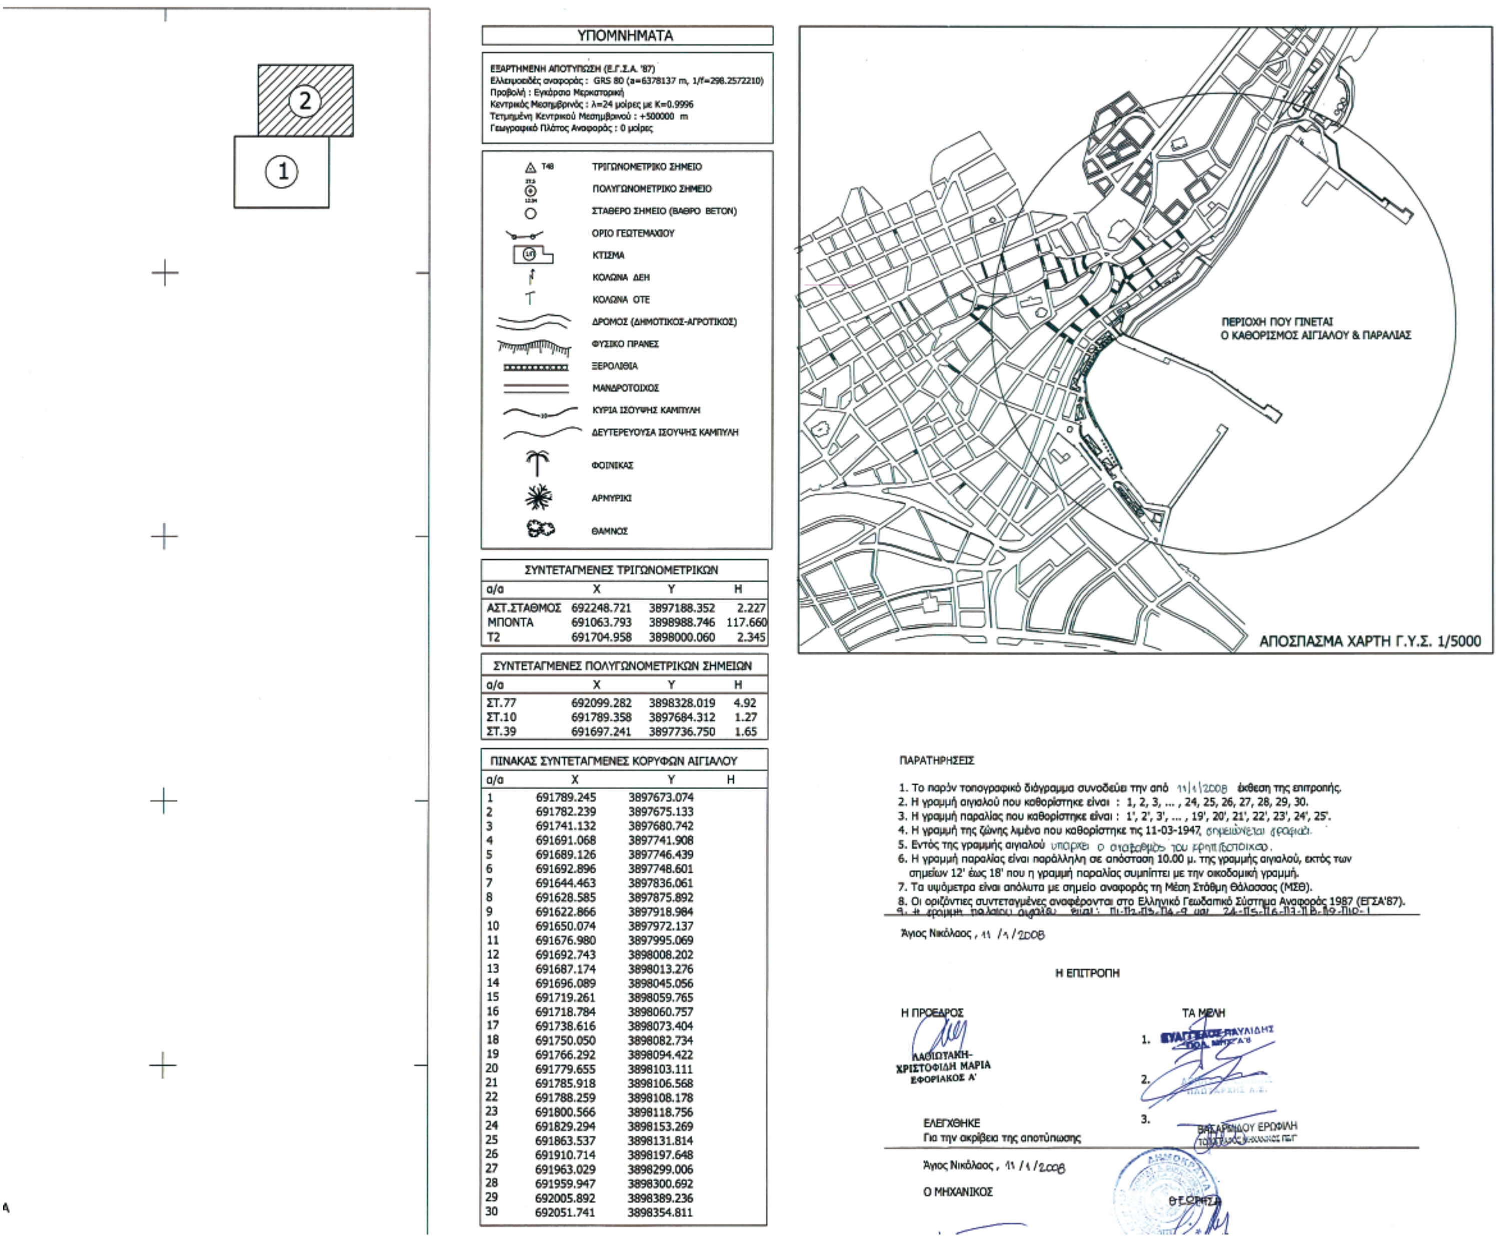
Ο ΜΗΧΑΝΙΚΟΣ :

ΜΕΛΕΤΗΤΗΣ : ΣΤΑΥΡΟΣ ΨΩΜΑΔΑΚΗΣ

ΣΤΑΥΡΟΣ ΕΜΜ. ΨΩΜΑΔΑΚΗΣ
ΔΙΠΛΩΜΑΤΟΥΧΟΣ
ΑΓΡΟΝΟΜΟΣ & ΤΟΠΟΓΡΑΦΟΣ ΜΗΧΑΝΙΚΟΣ Α.Π.Θ.
ΜΕΛΟΣ Τ.Ε.Ε. ΑΡΙΘΜΟΣ ΜΗΤΡΩΟΥ 58118
Β. Κορνάρου 23α ΣΗΤΕΙΑ Τηλ. 2843023302
Α.Φ.Μ. 044795059 ΔΟΥ ΣΗΤΕΙΑΣ


ΕΘΝΙΚΟ ΤΥΠΟΓΡΑΦΕΙΟ
Για τεχνικούς λόγους στο σχεδιάγραμμα,
έγινε σμίκρυνση, κατά ποσοστό 39%
ΚΛΙΜΑΚΑ 1:500
3898525
3898475
3898425
3898375
3898325


ΘΑΛΑΣΣΑ
ΘΑΛΑΣΣΑ
ΘΑΛΑΣΣΑ
ΘΑΛΑΣΣΑ
ΟΡΙΟΓΡΑΜΜΕΣ ΑΙΓΙΑΛΟΥ & ΠΑΡΑΛΙΑΣ ΠΟΥ ΕΧΟΥΝ
ΚΑΘΟΡΙΣΤΕΙ ΜΕ ΤΗΝ ΥΠ' ΑΡ. 9157/20-05-1976 ΑΠΟΦΑΣΗ
ΝΟΜΑΡΧΗ ΛΑΣΙΘΙΟΥ (ΦΕΚ 175/16-06-1976/Δ')
ΕΡΓΟ ΠΡΟΣ ΚΑΤΑΣΚΕΥΗ
(Γ' ΦΑΣΗ ΛΙΜΑΝΙ ΣΗΤΕΙΑΣ)
ΛΙΜΕΝΑΡΧΕΙΟ
ΓΡΑΜΜΗ ΑΙΓΙΑΛΟΥ
ΓΡΑΜΜΗ ΠΑΡΑΛΙΑΣ
ΔΗΜΟΤΙΚΗ ΟΔΟΣ Β.ΚΟΡΝΑΡΟΥ



ΥΠΟΜΝΗΜΑΤΑ

ΕΞΑΡΤΗΜΕΝΗ ΑΠΟΤΥΠΩΣΗ (Ε.Γ.Σ.Α. '87)
Ελλειψοειδές αναφοράς : GRS 80 (a=6378137 m, 1/f=298.2572210)
Προβολή : Εγκάρσια Μερκατορική
Κεντρικός Μεσημβρινός : λ=24 μοίρες με K=0.9996
Τετμημένη Κεντρικού Μεσημβρινού : +500000 m
Γεωγραφικό Πλάτος Αναφοράς : 0 μοίρες

T48 ΤΡΙΓΩΝΟΜΕΤΡΙΚΟ ΣΗΜΕΙΟ
ΠΟΛΥΓΩΝΟΜΕΤΡΙΚΟ ΣΗΜΕΙΟ
ΣΤΑΘΕΡΟ ΣΗΜΕΙΟ (ΒΑΘΡΟ ΒΕΤΟΝ)
ΟΡΙΟ ΓΕΩΤΕΜΑΧΙΟΥ
ΚΤΙΣΜΑ
ΚΟΛΩΝΑ ΔΕΗ
ΚΟΛΩΝΑ ΟΤΕ
ΔΡΟΜΟΣ (ΔΗΜΟΤΙΚΟΣ-ΑΓΡΟΤΙΚΟΣ)
ΦΥΣΙΚΟ ΠΡΑΝΕΣ
ΞΕΡΟΛΙΘΙΑ
ΜΑΝΔΡΟΤΟΙΧΟΣ
ΚΥΡΙΑ ΙΣΟΥΨΗΣ ΚΑΜΠΥΛΗ
ΔΕΥΤΕΡΕΥΟΥΣΑ ΙΣΟΥΨΗΣ ΚΑΜΠΥΛΗ
ΦΟΙΝΙΚΑΣ
ΑΡΜΥΡΙΚΙ
ΘΑΜΝΟΣ

ΣΥΝΤΕΤΑΓΜΕΝΕΣ ΤΡΙΓΩΝΟΜΕΤΡΙΚΩΝ

α/α	X	Y	H
ΑΣΤ.ΣΤΑΘΜΟΣ	692248.721	3897188.352	2.227
ΜΠΟΝΤΑ	691063.793	3898988.746	117.660
Τ2	691704.958	3898000.060	2.345

ΣΥΝΤΕΤΑΓΜΕΝΕΣ ΠΟΛΥΓΩΝΟΜΕΤΡΙΚΩΝ ΣΗΜΕΙΩΝ

α/α	X	Y	H
ΣΤ.77	692099.282	3898328.019	4.92
ΣΤ.10	691789.358	3897684.312	1.27
ΣΤ.39	691697.241	3897736.750	1.65

ΠΙΝΑΚΑΣ ΣΥΝΤΕΤΑΓΜΕΝΕΣ ΚΟΡΥΦΩΝ ΑΙΓΙΑΛΟΥ

α/α	X	Y	H
1	691789.245	3897673.074	
2	691782.239	3897675.133	
3	691741.132	3897680.742	
4	691691.068	3897741.908	
5	691689.126	3897746.439	
6	691692.896	3897748.601	
7	691644.463	3897836.061	
8	691628.585	3897875.892	
9	691622.866	3897918.984	
10	691650.074	3897972.137	
11	691676.980	3897995.069	
12	691692.743	3898008.202	
13	691687.174	3898013.276	
14	691696.089	3898045.056	
15	691719.261	3898059.765	
16	691718.784	3898060.757	
17	691738.616	3898073.404	
18	691750.050	3898082.734	
19	691766.292	3898094.422	
20	691779.655	3898103.111	
21	691785.918	3898106.568	
22	691788.259	3898108.178	
23	691800.566	3898118.756	
24	691829.294	3898153.269	
25	691863.537	3898131.814	
26	691910.714	3898197.648	
27	691963.029	3898299.006	
28	691959.947	3898300.692	
29	692005.892	3898389.236	
30	692051.741	3898354.811	

ΠΑΡΑΤΗΡΗΣΕΙΣ

1. Το παρόν τοπογραφικό διάγραμμα συνοδεύει την από 11/1/2008 έκθεση της επιτροπής.
2. Η γραμμή αιγιαλού που καθορίστηκε είναι : 1, 2, 3, ... , 24, 25, 26, 27, 28, 29, 30.
3. Η γραμμή παραλίας που καθορίστηκε είναι : 1', 2', 3', ... , 19', 20', 21', 22', 23', 24', 25'.
4. Η γραμμή της ζώνης λιμένα που καθορίστηκε τις 11-03-1947, σημειώνεται γραφικά.
5. Εντός της γραμμής αιγιαλού υπάρχει ο σταθμός του κρηπιδότοιχου.
6. Η γραμμή παραλίας είναι παράλληλη σε απόσταση 10.00 μ. της γραμμής αιγιαλού, εκτός των σημείων 12' έως 18' που η γραμμή παραλίας συμπίπτει με την οικοδομική γραμμή.
7. Τα υψόμετρα είναι απόλυτα με σημείο αναφοράς τη Μέση Στάθμη Θάλασσας (ΜΣΘ).
8. Οι οριζόντιες συντεταγμένες αναφέρονται στο Ελληνικό Γεωδαιτικό Σύστημα Αναφοράς 1987 (ΕΓΣΑ'87).
9. Η γραμμή παλαιού αιγιαλού είναι: Π1-Π2-Π3-Π4-9 και 24-Π5-Π6-Π7-Π8-Π9-Π10-1

Άγιος Νικόλαος, 11/1/2008

Η ΕΠΙΤΡΟΠΗ

Η ΠΡΟΕΔΡΟΣ
ΛΑΣΙΘΙΩΤΑΚΗ-
ΧΡΙΣΤΟΦΙΔΗ ΜΑΡΙΑ
ΕΦΟΡΙΑΚΟΣ Α'

ΤΑ ΜΕΛΗ
1. ΕΥΑΓΓΕΛΟΣ ΠΑΥΛΙΔΗΣ ΠΟΛ. ΜΗΧ/ΚΟΣ Α'
2. ΠΛΩΤΑΡΧΗΣ Λ.Σ.
3. ΒΑΣΑΡΙΝΙΔΟΥ ΕΡΩΦΙΛΗ ΤΟΠΟΓΡΑΦΟΣ ΜΗΧΑΝΙΚΟΣ ΠΕΓ

ΕΛΕΓΧΘΗΚΕ
Για την ακρίβεια της αποτύπωσης

Άγιος Νικόλαος, 11/1/2008

Ο ΜΗΧΑΝΙΚΟΣ

ΘΕΩΡΗΣΑ

ΘΑΛΑΣΣΑ

ΘΑΛΑΣΣΑ

ΘΑΛΑΣΣΑ

ΘΑΛΑΣΣΑ

ΓΡΑΜΜΗ ΠΑΡΑΛΙΑΣ

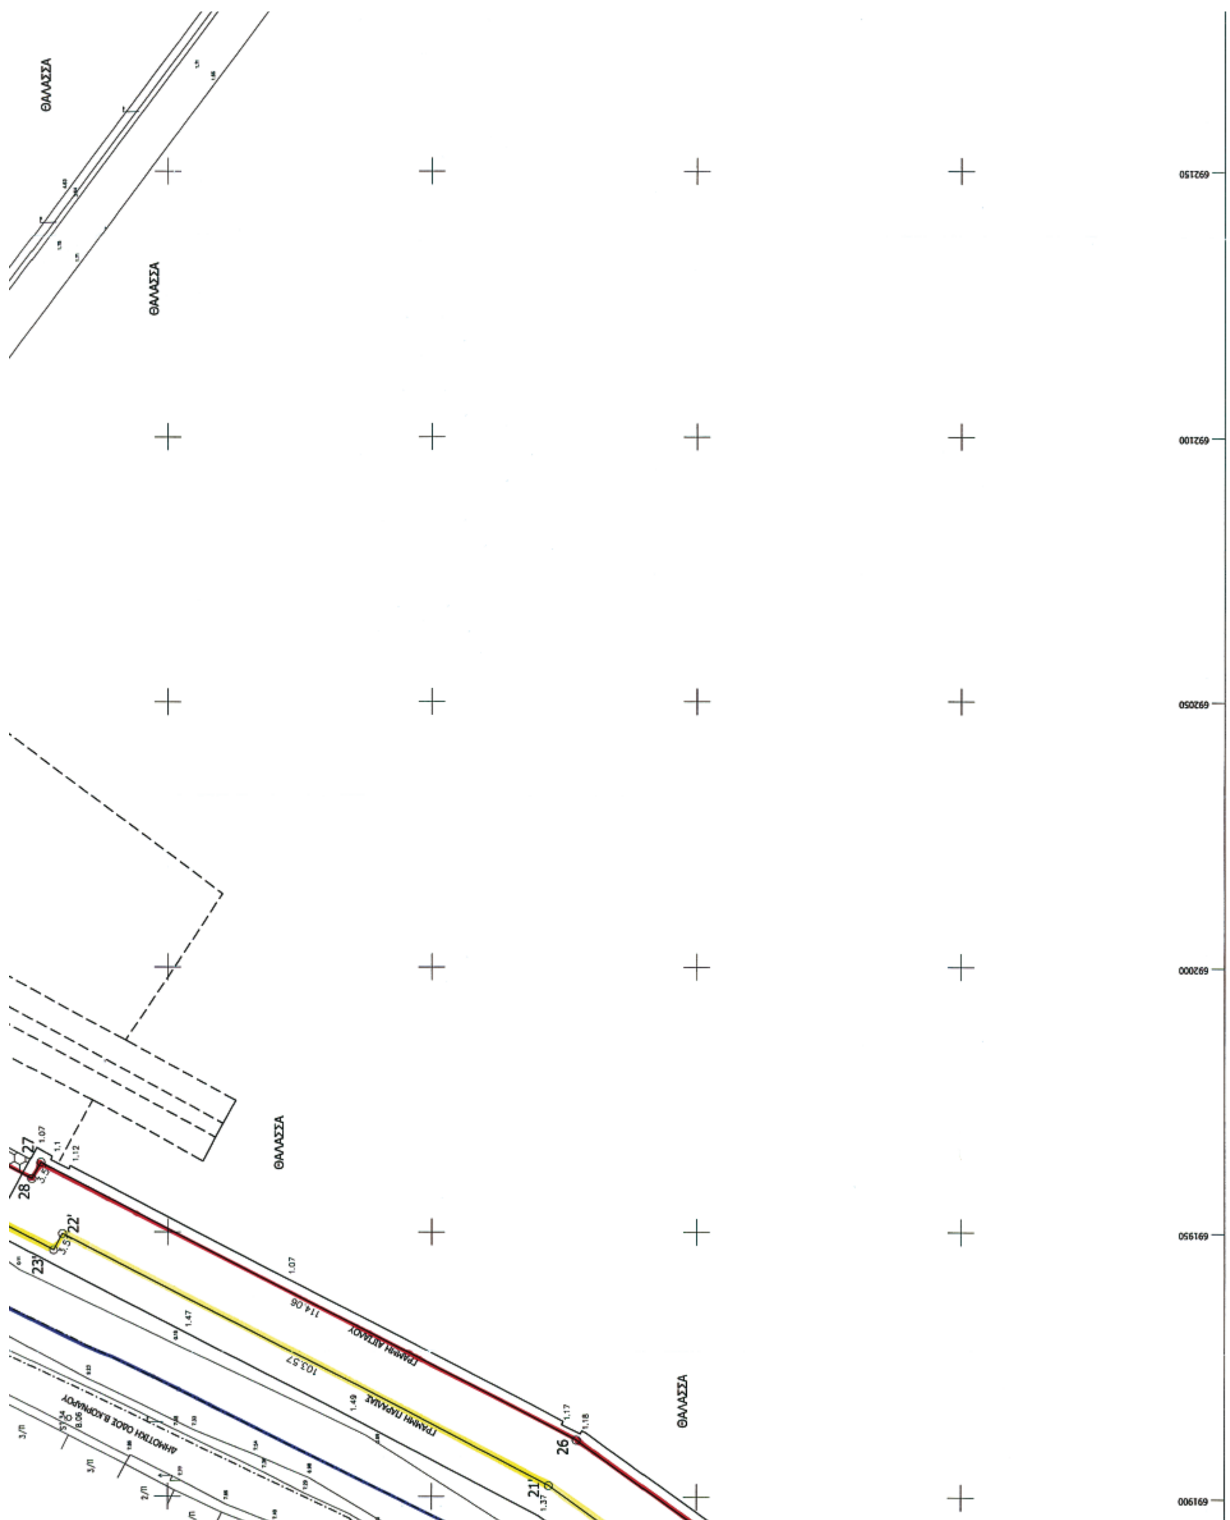
ΓΡΑΜΜΗ ΑΙΓΙΑΛΟΥ

ΓΡΑΜΜΗ ΖΩΝΗΣ ΛΙΜΕΝΑ ΟΠΩΣ ΕΙΧΕ ΚΑΘΟΡΙΣΤΕΙ ΤΗΝ 11-03-1947

ΔΗΜΟΤΙΚΗ ΟΔΟΣ Β.ΚΟΡΝΑΡΟΥ

3898275 3898225 3898175 3898125 3898075

691900 691850 691800 691750 691700 691650


ΘΑΛΑΣΣΑ
ΘΑΛΑΣΣΑ
ΘΑΛΑΣΣΑ
ΘΑΛΑΣΣΑ
ΓΡΑΜΜΗ ΑΙΓΙΑΛΟΥ
ΓΡΑΜΜΗ ΠΑΡΑΛΙΑΣ
ΔΗΜΟΤΙΚΗ ΟΔΟΣ Β.ΚΟΡΝΑΡΟΥ
114.06
103.57
27
28
22'
23'
26
21'
692150
692100
692050
692000
691950
691900

28	691959.947	3898300.692
29	692005.892	3898389.236
30	692051.741	3898354.811

ΠΙΝΑΚΑΣ ΣΥΝΤΕΤΑΓΜΕΝΕΣ ΚΟΡΥΦΩΝ ΠΑΡΑΛΙΑΣ

α/α	X	Y	H
1'	691777.092	3897665.743	
2'	691735.884	3897671.366	
3'	691682.433	3897736.669	
4'	691676.428	3897750.685	
5'	691679.358	3897752.365	
6'	691635.360	3897831.891	
7'	691618.845	3897873.292	
8'	691612.544	3897920.758	
9'	691642.082	3897978.465	
10'	691670.346	3898002.558	
11'	691674.787	3898006.258	
12'	691683.913	3898038.409	
13'	691689.061	3898049.491	
14'	691700.610	3898054.993	
15'	691705.991	3898057.391	
16'	691715.866	3898063.924	
17'	691748.699	3898089.895	
18'	691794.169	3898126.805	
19'	691827.747	3898167.041	
20'	691860.811	3898145.178	
21'	691902.161	3898202.881	
22'	691949.665	3898294.918	
23'	691946.586	3898296.602	
24'	692002.476	3898404.304	
25'	692049.750	3898368.816	

Ο ΜΗΧΑΝΙΚΟΣ

ΒΑΣΙΛΑΚΟΥ ΕΡΩΦΙΛΗ
ΤΟΠΟΓΡΑΦΟΣ ΜΗΧΑΝΙΚΟΣ ΠΕΓ



ΕΡΓΟ ΠΡΟΣ ΚΑΤΑΣΚΕΥΗ
(Γ' ΦΑΣΗ ΛΙΜΑΝΙ ΣΗΤΕΙΑΣ)

ΠΙΝΑΚΑΣ ΣΥΝΤΕΤΑΓΜΕΝΕΣ ΚΟΡΥΦΩΝ ΠΑΛΑΙΟΥ ΑΙΓΙΑΛΟΥ

α/α	X	Y	H
Π1	691748.49	3897628.27	
Π2	691683.32	3897712.59	
Π3	691665.62	3897742.83	
Π4	691597.84	3897836.38	
9	691622.86	3897918.98	
24	691829.29	3898153.26	
Π5	691856.28	3898170.92	
Π6	691885.94	3898203.42	
Π7	691980.02	3898395.63	
Π8	692010.88	3898409.78	
Π9	692042.04	3898399.62	
Π10	692075.95	3898399.41	
1	692096.69	3898414.70	

692200

692250

ΤΕΧΝΙΚΟ ΓΡΑΦΕΙΟ

ΣΤΑΥΡΟΣ ΨΩΜΑΔΑΚΗΣ
ΚΥΡΙΑΚΟΣ ΤΣΙΜΙΝΙΚΑΚΗΣ
ΔΙΠΛΩΜΑΤΟΥΧΟΙ ΤΟΠΟΓΡΑΦΟΙ ΜΗΧΑΝΙΚΟΙ
ΤΟΠΟΓΡΑΦΙΚΕΣ ΜΕΛΕΤΕΣ
ΜΕΛΕΤΕΣ – ΕΠΙΒΛΕΨΕΙΣ
ΟΙΚΟΔΟΜΙΚΩΝ ΑΔΕΙΩΝ
Β. ΚΟΡΝΑΡΟΥ 23Α τηλ. 28430-23302 , FAX. 28921 ΣΗΤΕΙΑ

ΕΡΓΟΔΟΤΗΣ : ΔΗΜΟΣ ΣΗΤΕΙΑ

ΘΕΣΗ : ΑΠΟ ΑΝΤΛΙΟΣΤΑΣΙΟ ΕΩΣ ΛΙΜΑΝΙ (ΚΟΚΚΙΝΑ)

ΕΡΓΟ : ΚΑΘΟΡΙΣΜΟΣ ΧΕΡΣΑΙΑΣ ΖΩΝΗΣ ΛΙΜΕΝΑ (ΟΡΙΑ ΑΙΓΙΑΛΟΥ & ΠΑΡΑΛΙΑΣ)

ΘΕΜΑ ΣΧΕΔΙΟΥ : ΤΟΠΟΓΡΑΦΙΚΟ ΔΙΑΓΡΑΜΜΑ (ΑΝΑΘΕΩΡΗΜΕΝΟ ΜΕ ΤΟ Ν.2971/01)

ΑΡΙΘΜΟΣ ΣΧΕΔΙΟΥ : Τ-2

ΗΜΕΡΟΜΗΝΙΑ : ΜΑΡΤΙΟΣ 2007

ΚΛΙΜΑΚΕΣ : 1 : 500

Ο ΜΗΧΑΝΙΚΟΣ :

ΜΕΛΕΤΗΤΗΣ :

ΣΤΑΥΡΟΣ ΨΩΜΑΔΑΚΗΣ

ΣΤΑΥΡΟΣ ΕΜΜ. ΨΩΜΑΔΑΚΗΣ
ΔΙΠΛΩΜΑΤΟΥΧΟΣ
ΑΓΡΟΝΟΜΟΣ & ΤΟΠΟΓΡΑΦΟΣ ΜΗΧΑΝΙΚΟΣ Α.Π.Θ.
ΜΕΛΟΣ Τ.Ε.Ε. ΑΡΙΘΜΟΣ ΜΗΤΡΩΟΥ 58118
Β. Κορνάρου 23α ΣΗΤΕΙΑ Τηλ. 2843023302
Α.Φ.Μ. : 044795059 ΔΟΥ ΣΗΤΕΙΑΣ

ΕΘΝΙΚΟ ΤΥΠΟΓΡΑΦΕΙΟ

ΕΦΗΜΕΡΙΣ ΤΗΣ ΚΥΒΕΡΝΗΣΕΩΣ

ΠΕΡΙΦΕΡΕΙΑΚΑ ΓΡΑΦΕΙΑ ΠΩΛΗΣΗΣ Φ.Ε.Κ.

ΘΕΣΣΑΛΟΝΙΚΗ - Βασ. Όλγας 227	**23104 23956**	**ΛΑΡΙΣΑ** - Διοικητήριο	**2410 597449**
ΠΕΙΡΑΙΑΣ - Ευριπίδου 63	**210 4135228**	**ΚΕΡΚΥΡΑ** - Σαμαρά 13	**26610 89122**
ΠΑΤΡΑ - Κορίνθου 327	**2610 638109**	**ΗΡΑΚΛΕΙΟ** - Πεδιάδος 2	**2810 300781**
ΙΩΑΝΝΙΝΑ - Διοικητήριο	**26510 87215**	**ΜΥΤΙΛΗΝΗ** - Πλ. Κωνσταντινουπόλεως 1	**22510 46654**
ΚΟΜΟΤΗΝΗ - Δημοκρατίας 1	**25310 22858**		

ΤΙΜΗ ΠΩΛΗΣΗΣ ΦΥΛΛΩΝ ΤΗΣ ΕΦΗΜΕΡΙΔΟΣ ΤΗΣ ΚΥΒΕΡΝΗΣΕΩΣ

Σε έντυπη μορφή

- Για τα Φ.Ε.Κ. από 1 μέχρι 16 σελίδες σε 1 €, προσαυξανόμενη κατά 0,20 € για κάθε επιπλέον οκτασέλιδο ή μέρος αυτού.
- Για τα φωτοαντίγραφα Φ.Ε.Κ. σε 0,15 € ανά σελίδα.

Σε μορφή DVD/CD

Τεύχος	Ετήσια έκδοση	Τριμηνιαία έκδοση	Μηνιαία έκδοση
Α΄	150 €	40 €	15 €
Β΄	300 €	80 €	30 €
Γ΄	50 €	-	-
Υ.Ο.Δ.Δ.	50 €	-	-
Δ΄	110 €	30 €	-

Τεύχος	Ετήσια έκδοση	Τριμηνιαία έκδοση	Μηνιαία έκδοση
Α.Α.Π.	110 €	30 €	-
Ε.Β.Ι.	100 €	-	-
Α.Ε.Δ.	5 €	-	-
Δ.Δ.Σ.	200 €	-	20 €
Α.Ε. - Ε.Π.Ε. και Γ.Ε.ΜΗ.	-	-	100 €

- Η τιμή πώλησης μεμονωμένων Φ.Ε.Κ. σε μορφή cd-rom από εκείνα που διατίθενται σε ψηφιακή μορφή και μέχρι 100 σελίδες, σε 5 € προσαυξανόμενη κατά 1 € ανά 50 σελίδες.
- Η τιμή πώλησης σε μορφή cd-rom/dvd, δημοσιευμάτων μιας εταιρείας στο τεύχος Α.Ε.-Ε.Π.Ε. και Γ.Ε.ΜΗ. σε 5 € ανά έτος.

ΠΑΡΑΓΓΕΛΙΑ ΚΑΙ ΑΠΟΣΤΟΛΗ Φ.Ε.Κ.: Τηλεφωνικά: 210 4071010 - fax: 210 4071010 - internet: http://www.et.gr

ΕΤΗΣΙΕΣ ΣΥΝΔΡΟΜΕΣ Φ.Ε.Κ.

Τεύχος	Έντυπη μορφή	Ψηφιακή Μορφή
Α΄	225 €	190 €
Β΄	320 €	225 €
Γ΄	65 €	Δωρεάν
Υ.Ο.Δ.Δ.	65 €	Δωρεάν
Δ΄	160 €	80 €
Α.Α.Π.	160 €	80 €
Ε.Β.Ι.	65 €	33 €

Τεύχος	Έντυπη μορφή	Ψηφιακή Μορφή
Α.Ε.Δ.	10 €	Δωρεάν
Α.Ε. - Ε.Π.Ε. και Γ.Ε.ΜΗ.	2.250 €	645 €
Δ.Δ.Σ.	225 €	95 €
Α.Σ.Ε.Π.	70€	Δωρεάν
Ο.Π.Κ.	-	Δωρεάν
Α΄+ Β΄+ Δ΄ + Α.Α.Π.	-	450 €

- Το τεύχος Α.Σ.Ε.Π. (έντυπη μορφή) θα αποστέλλεται σε συνδρομητές ταχυδρομικά, με την επιβάρυνση των 70 €, ποσό το οποίο αφορά τα ταχυδρομικά έξοδα.
- Για την παροχή πρόσβασης μέσω διαδικτύου σε Φ.Ε.Κ. προηγουμένων ετών και συγκεκριμένα στα τεύχη: **α)** Α, Β, Δ, Α.Α.Π., Ε.Β.Ι. και Δ.Δ.Σ., η τιμή προσαυξάνεται, πέραν του ποσού της ετήσιας συνδρομής του 2007, κατά 40 € ανά έτος και ανά τεύχος και **β)** για το τεύχος Α.Ε.-Ε.Π.Ε. & Γ.Ε.ΜΗ., κατά 60 € ανά έτος παλαιότητας.

* Η καταβολή γίνεται σε όλες τις Δημόσιες Οικονομικές Υπηρεσίες (Δ.Ο.Υ.). Το πρωτότυπο διπλότυπο (έγγραφο αριθμ. πρωτ. 9067/28.2.2005 2η Υπηρεσία Επιτρόπου Ελεγκτικού Συνεδρίου) με φροντίδα των ενδιαφερομένων, πρέπει να αποστέλλεται ή να κατατίθεται στο Εθνικό Τυπογραφείο (Καποδιστρίου 34 Τ.Κ. 104 32 Αθήνα).

* Σημειώνεται ότι φωτοαντίγραφα διπλοτύπων, ταχυδρομικές Επιταγές για την εξόφληση της συνδρομής, δεν γίνονται δεκτά και θα επιστρέφονται.

* Οι οργανισμοί τοπικής αυτοδιοίκησης, τα νομικά πρόσωπα δημοσίου δικαίου, τα μέλη της Ένωσης Ιδιοκτητών Ημερησίου Τύπου Αθηνών και Επαρχίας, οι τηλεοπτικοί και ραδιοφωνικοί σταθμοί, η Ε.Σ.Η.Ε.Α., τα τριτοβάθμια συνδικαλιστικά Όργανα και οι τριτοβάθμιες επαγγελματικές ενώσεις δικαιούνται έκπτωσης πενήντα τοις εκατό (50%) επί της ετήσιας συνδρομής (τρέχον έτος + παλαιότητα).

* Το ποσό υπέρ Τ.Α.Π.Ε.Τ. [5% επί του ποσού συνδρομής (τρέχον έτος + παλαιότητα)], καταβάλλεται ολόκληρο (Κ.Α.Ε. 3512) και υπολογίζεται πριν την έκπτωση.

* Στην Ταχυδρομική συνδρομή του τεύχους Α.Σ.Ε.Π. δεν γίνεται έκπτωση.

Πληροφορίες για δημοσιεύματα που καταχωρούνται στα Φ.Ε.Κ. στο τηλ.: 210 5279000.
Φωτοαντίγραφα παλαιών Φ.Ε.Κ.: Μάρνη 8 τηλ.: 210 8220885, 210 8222924, 210 5279050.
Οι πολίτες έχουν τη δυνατότητα ελεύθερης ανάγνωσης των δημοσιευμάτων που καταχωρούνται σε όλα τα τεύχη της Εφημερίδας της Κυβερνήσεως πλην εκείνων που καταχωρούνται στο τεύχος Α.Ε.-Ε.Π.Ε και Γ.Ε.ΜΗ., από την ιστοσελίδα του Εθνικού Τυπογραφείου (www.et.gr).

Οι υπηρεσίες εξυπηρέτησης πολιτών λειτουργούν καθημερινά από 08:00 μέχρι 13:00



ΑΠΟ ΤΟ ΕΘΝΙΚΟ ΤΥΠΟΓΡΑΦΕΙΟ
ΚΑΠΟΔΙΣΤΡΙΟΥ 34 * ΑΘΗΝΑ 104 32 * ΤΗΛ. 210 52 79 000 * FAX 210 52 21 004
ΗΛΕΚΤΡΟΝΙΚΗ ΔΙΕΥΘΥΝΣΗ: http://www.et.gr – e-mail: webmaster.et@et.gr